


あましんアルカイトホール


客席平面図

固定席 1,820席
 1階席 1,352席 2階席 468席
 ☆1階席にはオーケストラピット118席を含みます。
 ☆1階席 1列～4列の36番はありません。

舞 台

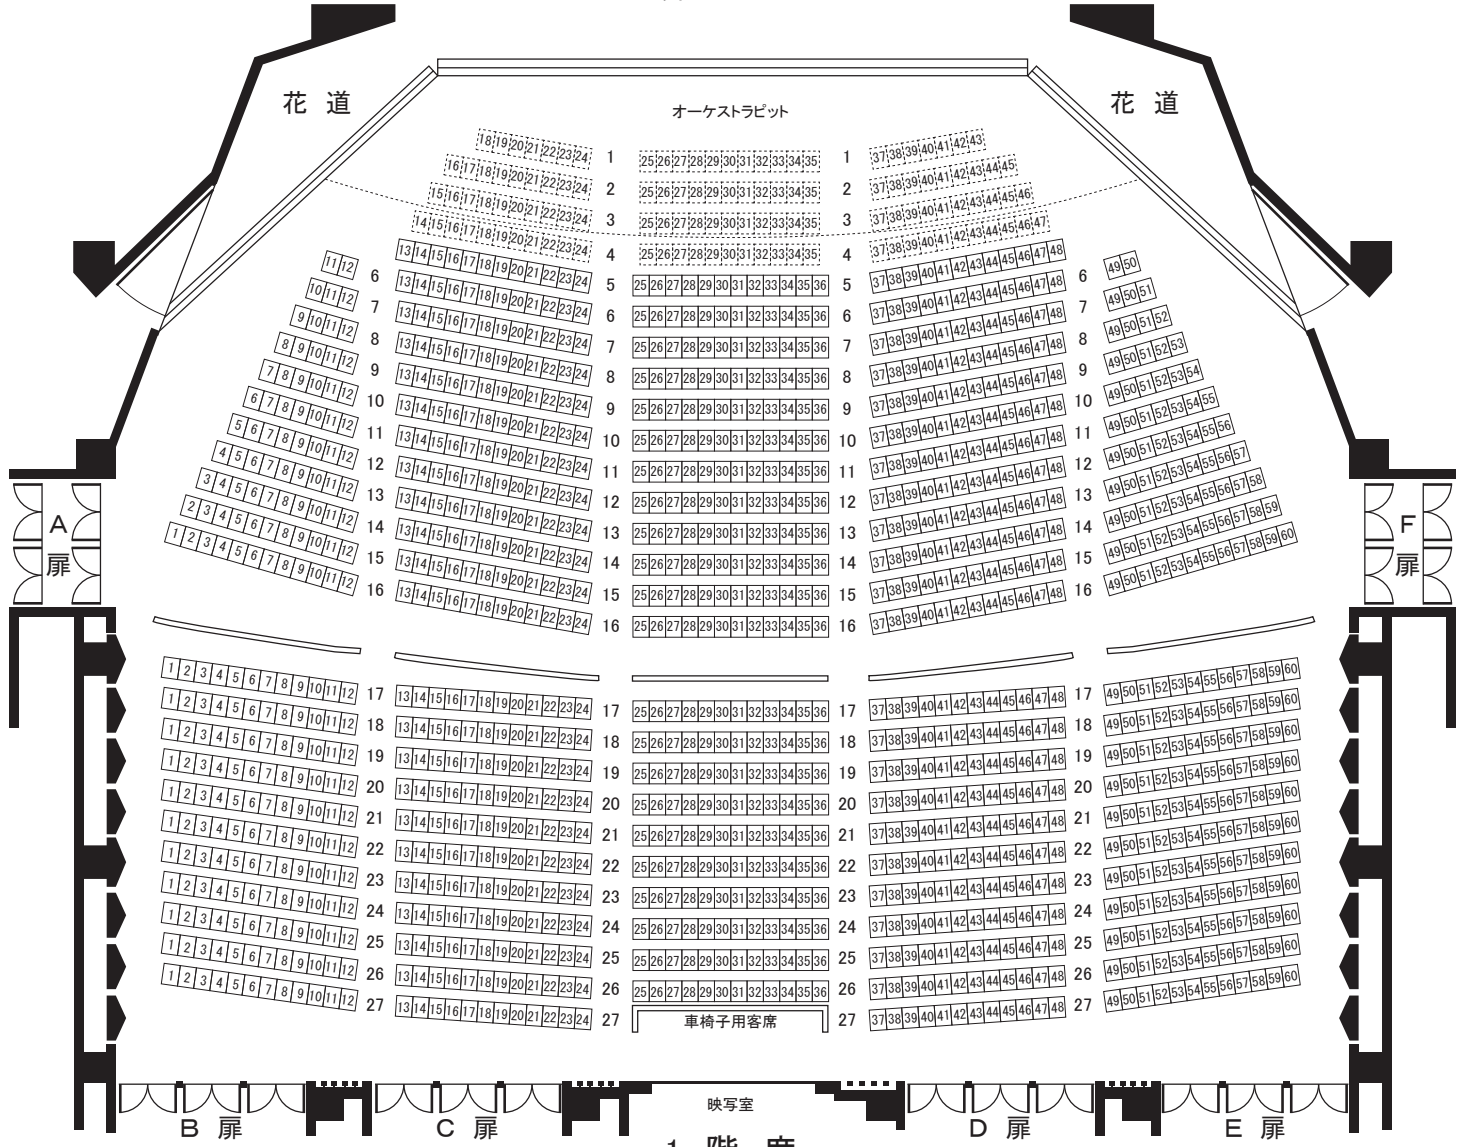

1 階 席

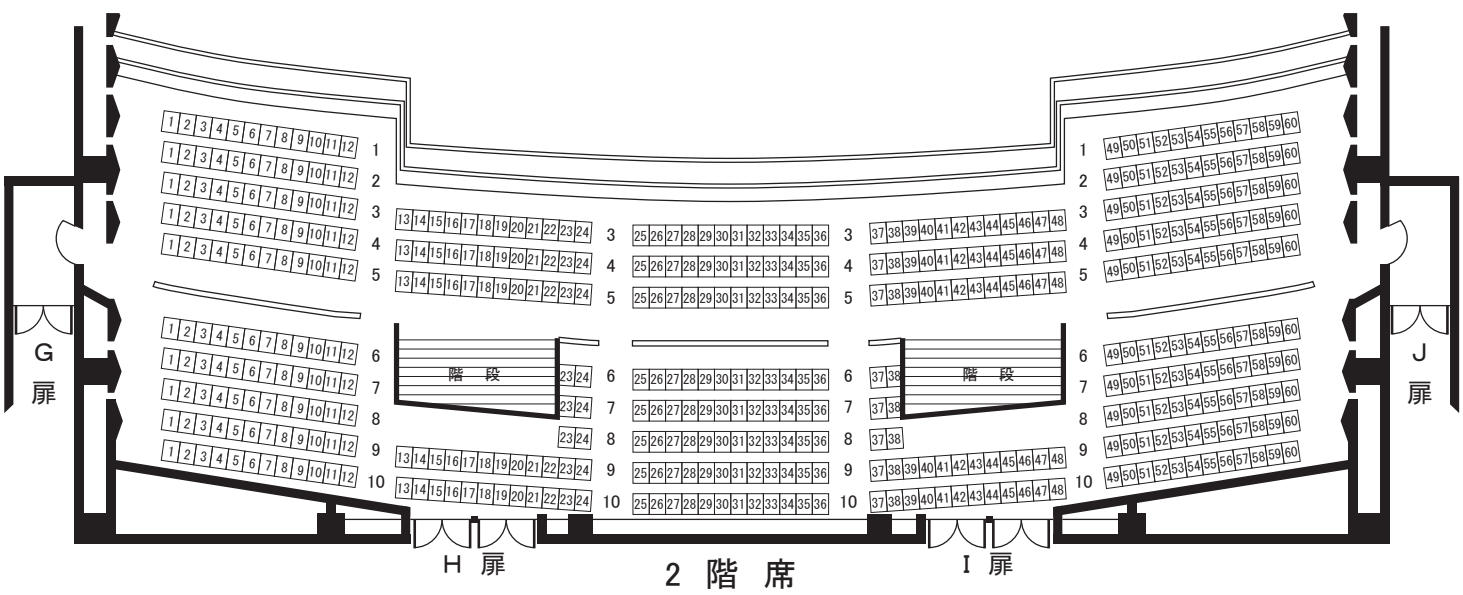

2 階 席