


メインホール客席図 (通常の客席パターン)



舞 台 STAGE

(間口18~20m 奥行14.5m 高さ8.5~9m)

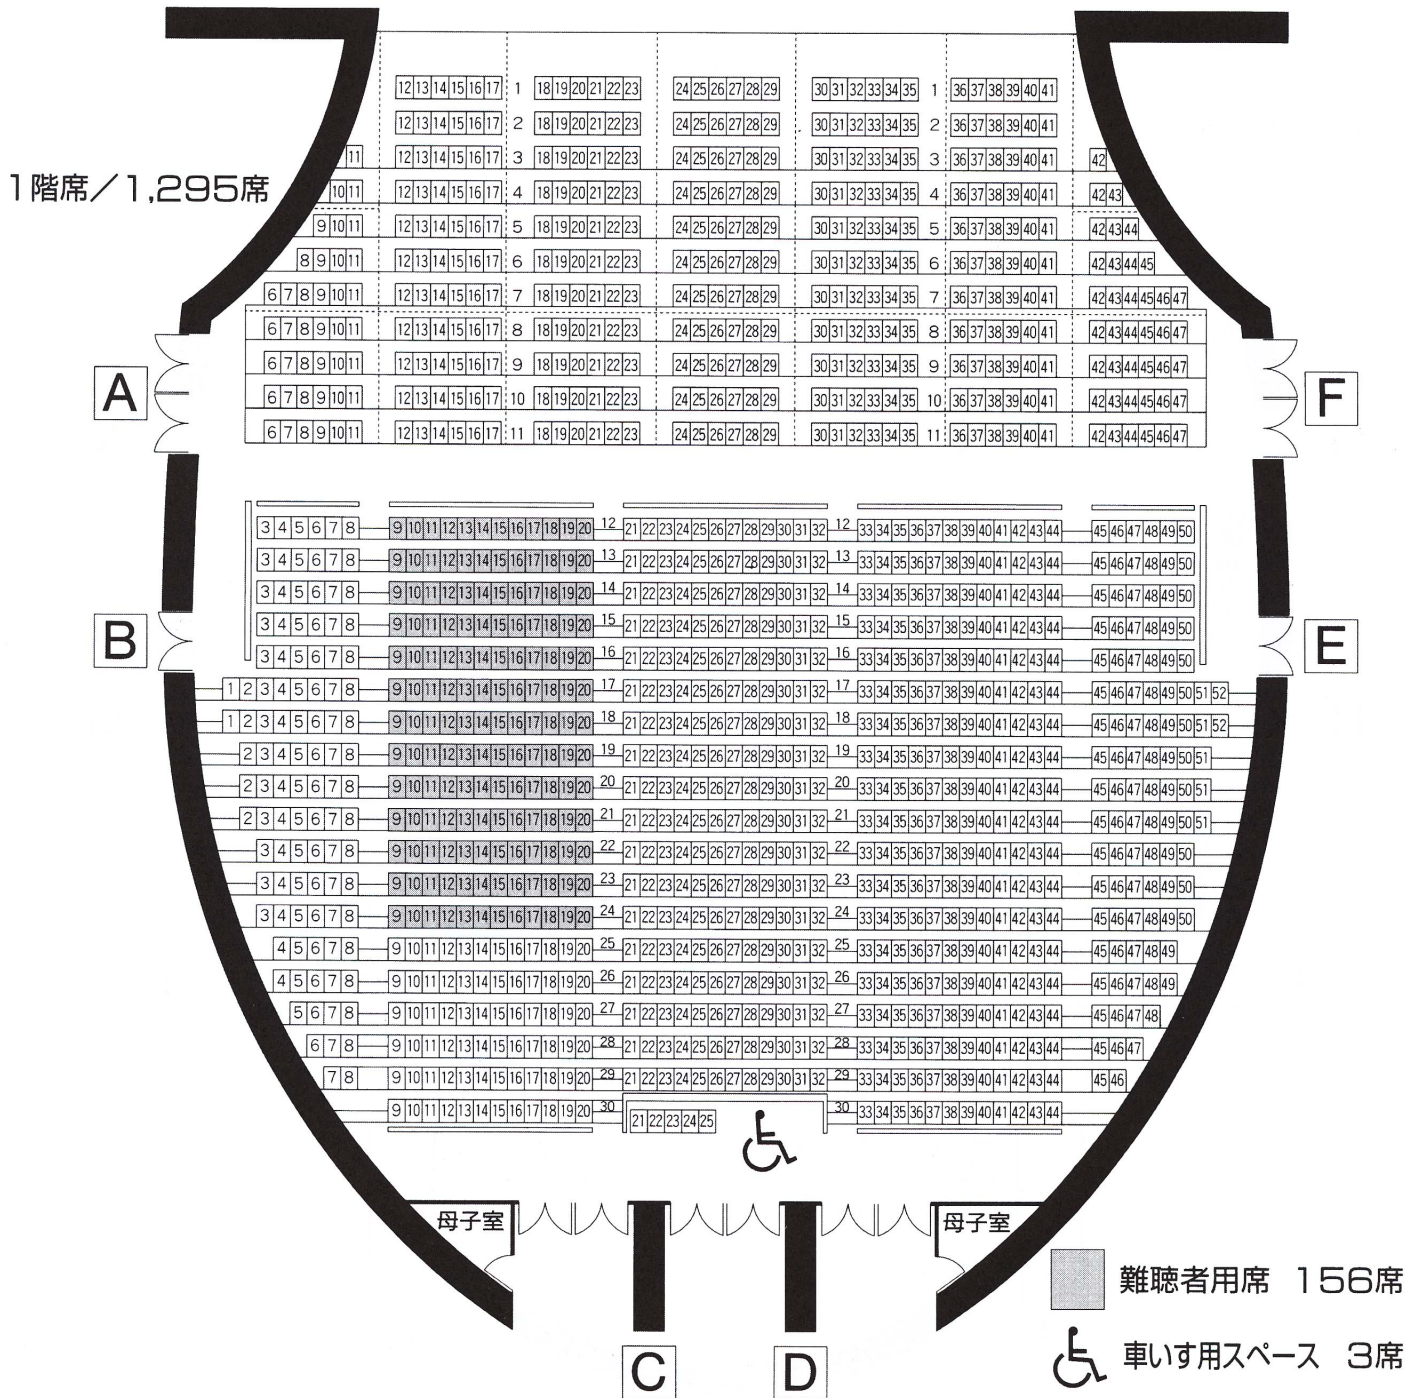

舞台 STAGE

2階席 / 394席

